


Für das Gebiet, das begrenzt wird:

im Norden durch die Bebauung Grüner Weg Nr. 4 und Poststraße Nr. 5 und 7,
im Nordosten und im Südosten durch die Straße „Schmalholt“,
im Osten durch die Bebauung Schmalholt Nr. 13, 20, 25 und 29,
im Süden durch die Pohlsee-Niederung,
im Westen durch die Bebauungen Poststraße Nr. 27 und Karl-Prinz-Weg Nr. 5 und 69

TEIL A : PLANZEICHNUNG

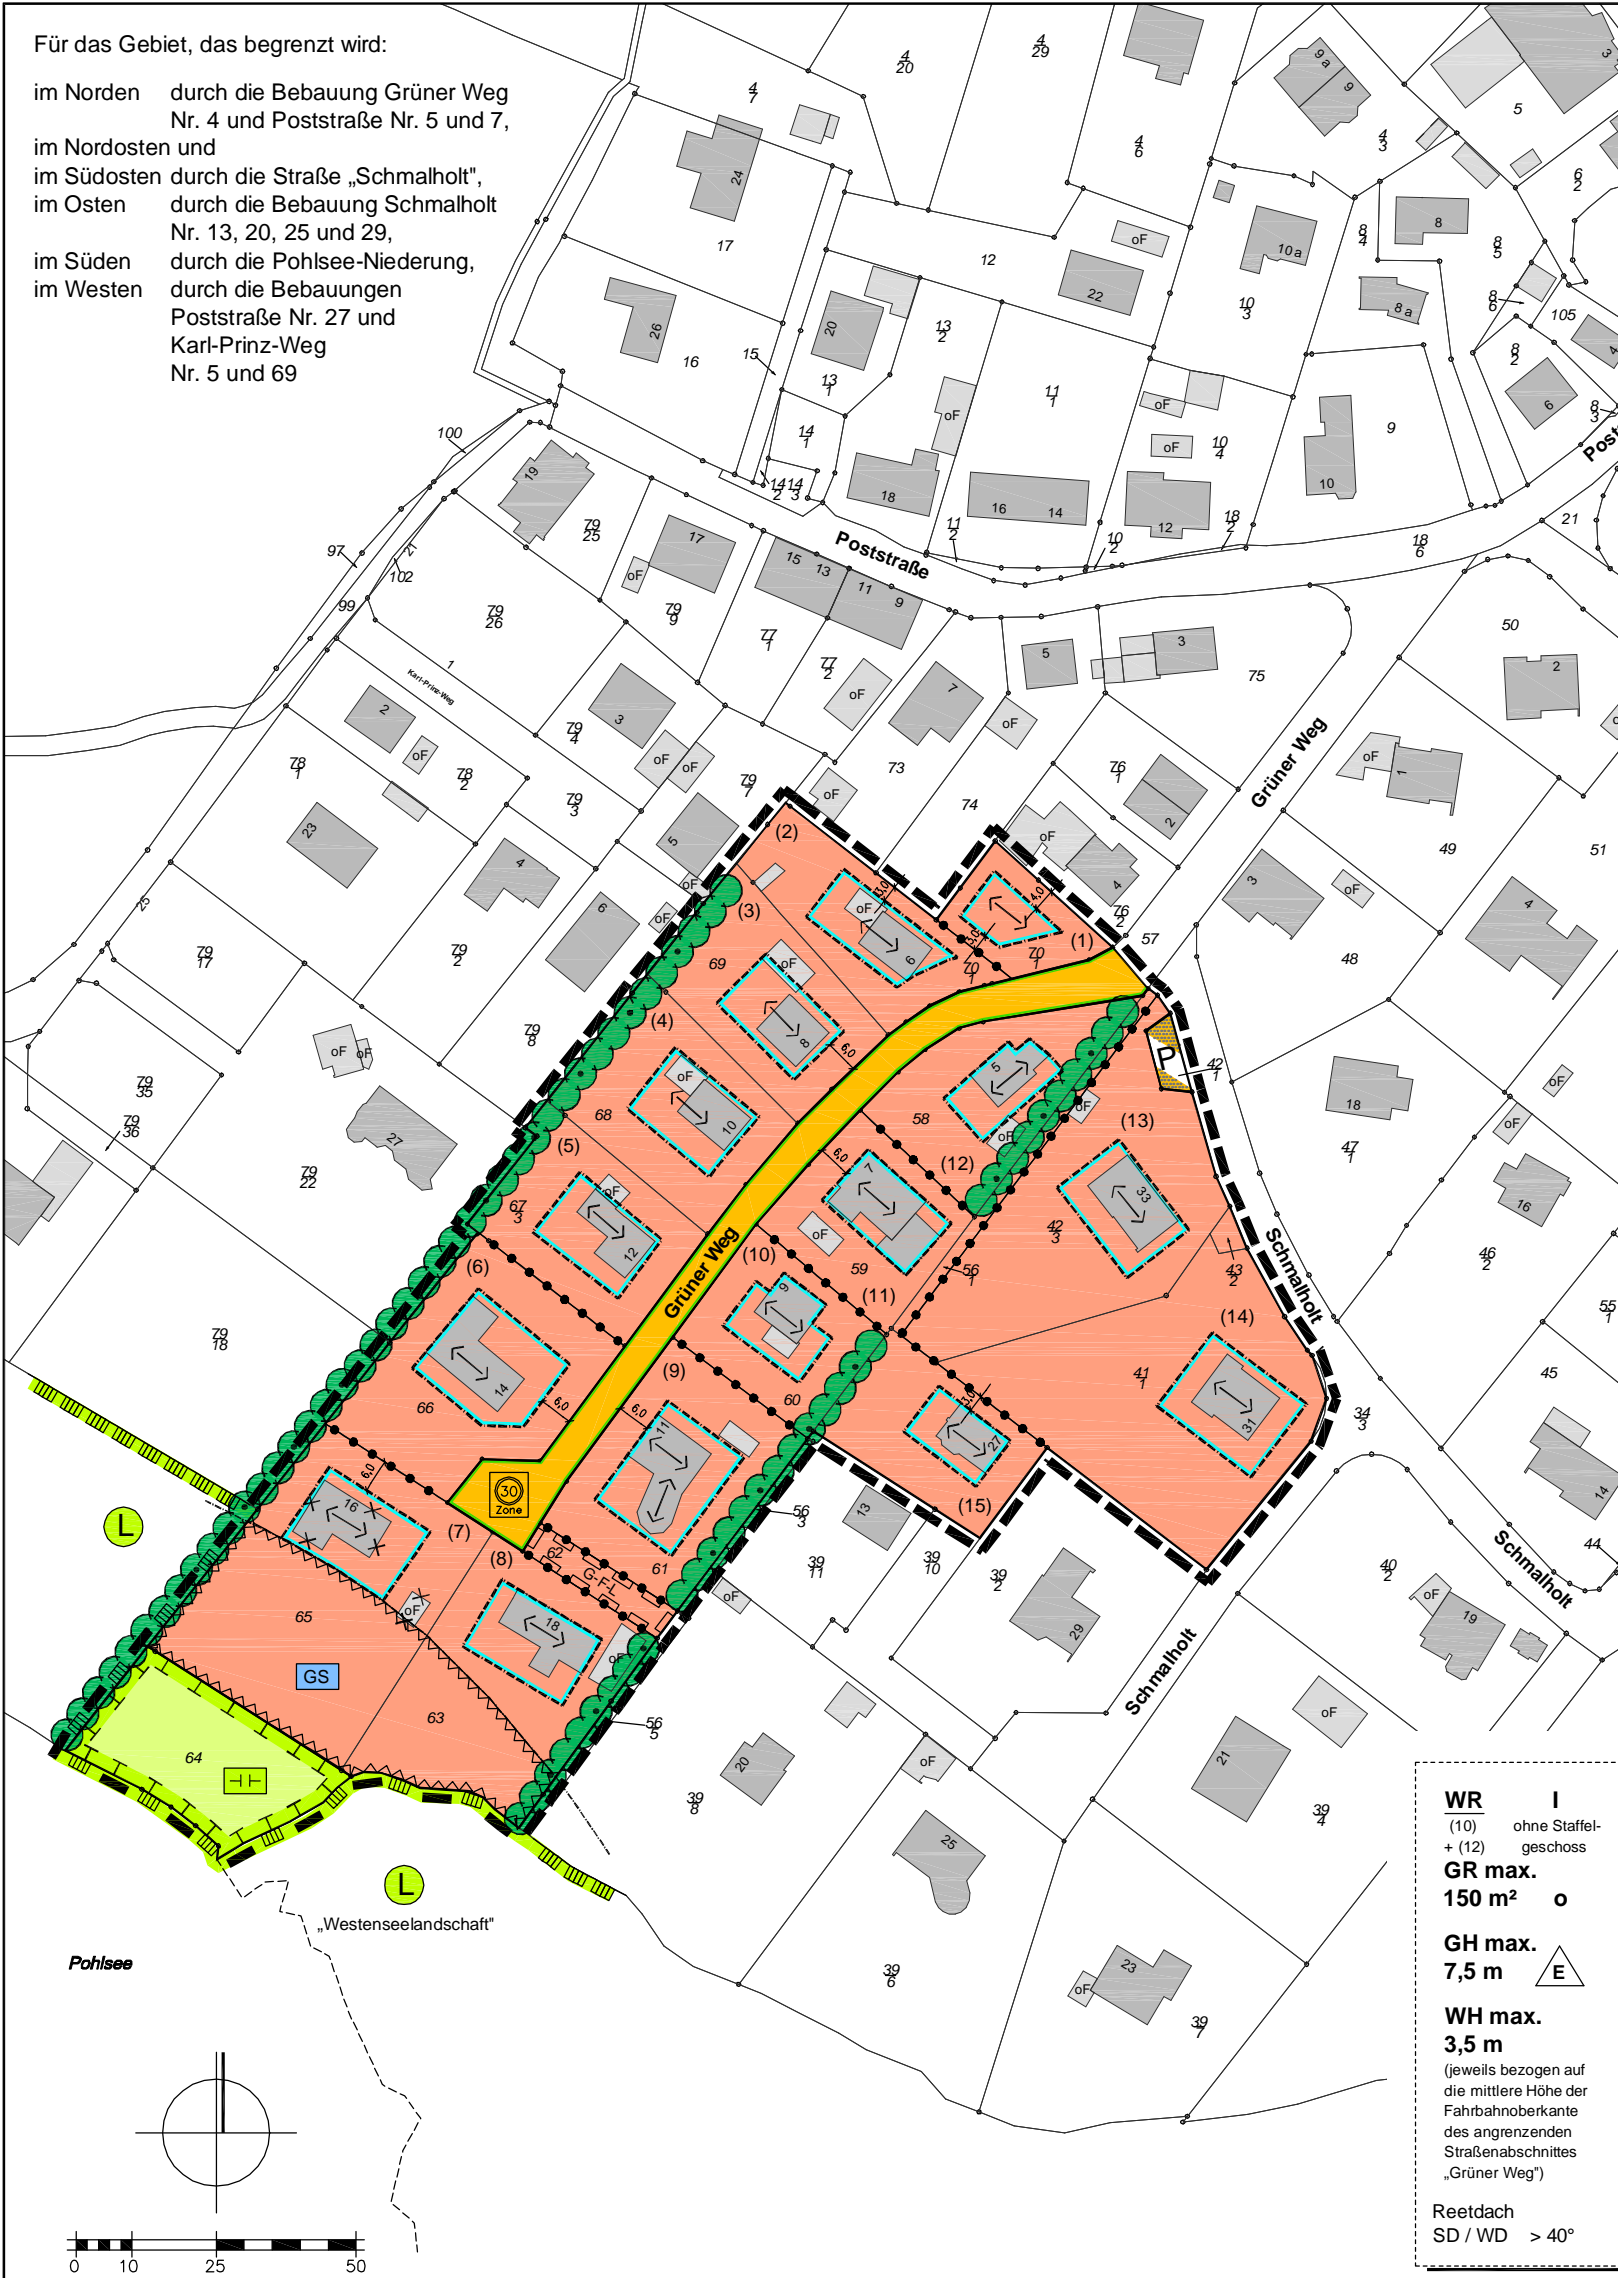

WR (1)	I ohne Staffgeschoss
GR max. 75 m ²	o
GH max. 9,0 m	E
WH max. 4,0 m	
<small>(jeweils bezogen auf die mittlere Höhe der Fahrbahnoberkante des angrenzenden Straßenabschnittes „Grüner Weg“)</small>	
Hartdach SD / WD 35° - 48°	

WR (2) bis (5)	I ohne Staffgeschoss
GR max. 150 m ²	o
GH max. 9,0 m	E
WH max. 4,5 m	
<small>(jeweils bezogen auf die mittlere Höhe der Fahrbahnoberkante des angrenzenden Straßenabschnittes „Grüner Weg“)</small>	
Hartdach SD / WD 35° - 48°	

WR (6)	I ohne Staffgeschoss
GR max. 200 m ²	o
GH max. 7,5 m	E
WH max. 3,5 m	
<small>(jeweils bezogen auf die mittlere Höhe der Fahrbahnoberkante des angrenzenden Straßenabschnittes „Grüner Weg“)</small>	
Hartdach SD / WD 35° - 50°	

WR (7)	I
GR max. 200 m ²	o
GH max. 7,5 m	E
WH max. 6,3 m	
<small>(jeweils bezogen auf Geländeoberkante)</small>	
Hartdach SD / WD 20° - 35°	

WR (8)	I ohne Staffgeschoss
GR max. 200 m ²	o
GH max. 7,5 m	E
WH max. 3,5 m	
<small>(jeweils bezogen auf Geländeoberkante)</small>	
Reetdach SD / WD > 40°	

WR (9), (13) + (14)	I ohne Staffgeschoss
GR max. 200 m ²	o
GH max. 7,5 m	E
WH max. 3,5 m	
<small>(jeweils bezogen auf die mittlere Höhe der Fahrbahnoberkante des angrenzenden Straßenabschnittes „Grüner Weg“)</small>	
Reetdach SD / WD > 40°	

WR (10) + (12)	I ohne Staffgeschoss
GR max. 150 m ²	o
GH max. 7,5 m	E
WH max. 3,5 m	
<small>(jeweils bezogen auf die mittlere Höhe der Fahrbahnoberkante des angrenzenden Straßenabschnittes „Grüner Weg“)</small>	
Reetdach SD / WD > 40°	

WR (11)	I ohne Staffgeschoss
GR max. 210 m ²	o
GH max. 7,5 m	E
WH max. 3,5 m	
<small>(jeweils bezogen auf die mittlere Höhe der Fahrbahnoberkante des angrenzenden Straßenabschnittes „Grüner Weg“)</small>	
Hartdach FD/SD/WD max. 45°	

WR (15)	I ohne Staffgeschoss
GR max. 80 m ²	o
GH max. 9,0 m	E
WH max. 3,5 m	
<small>(jeweils bezogen auf die mittlere Höhe der Fahrbahnoberkante des angrenzenden privaten Wohnwegabschnittes)</small>	
Hartdach SD / WD 30° - 45°	