


Für das Gebiet, das begrenzt wird:

im Norden durch die Bebauung Grüner Weg Nr. 4 und Poststraße Nr. 5 und 7,
im Nordosten und im Südosten durch die Straße „Schmalholt“,
im Osten durch die Bebauung Schmalholt Nr. 13, 20, 25 und 29,
im Süden durch die Pohlsee-Niederung,
im Westen durch die Bebauungen Poststraße Nr. 27 und Karl-Prinz-Weg Nr. 5 und 69

TEIL A : PLANZEICHNUNG

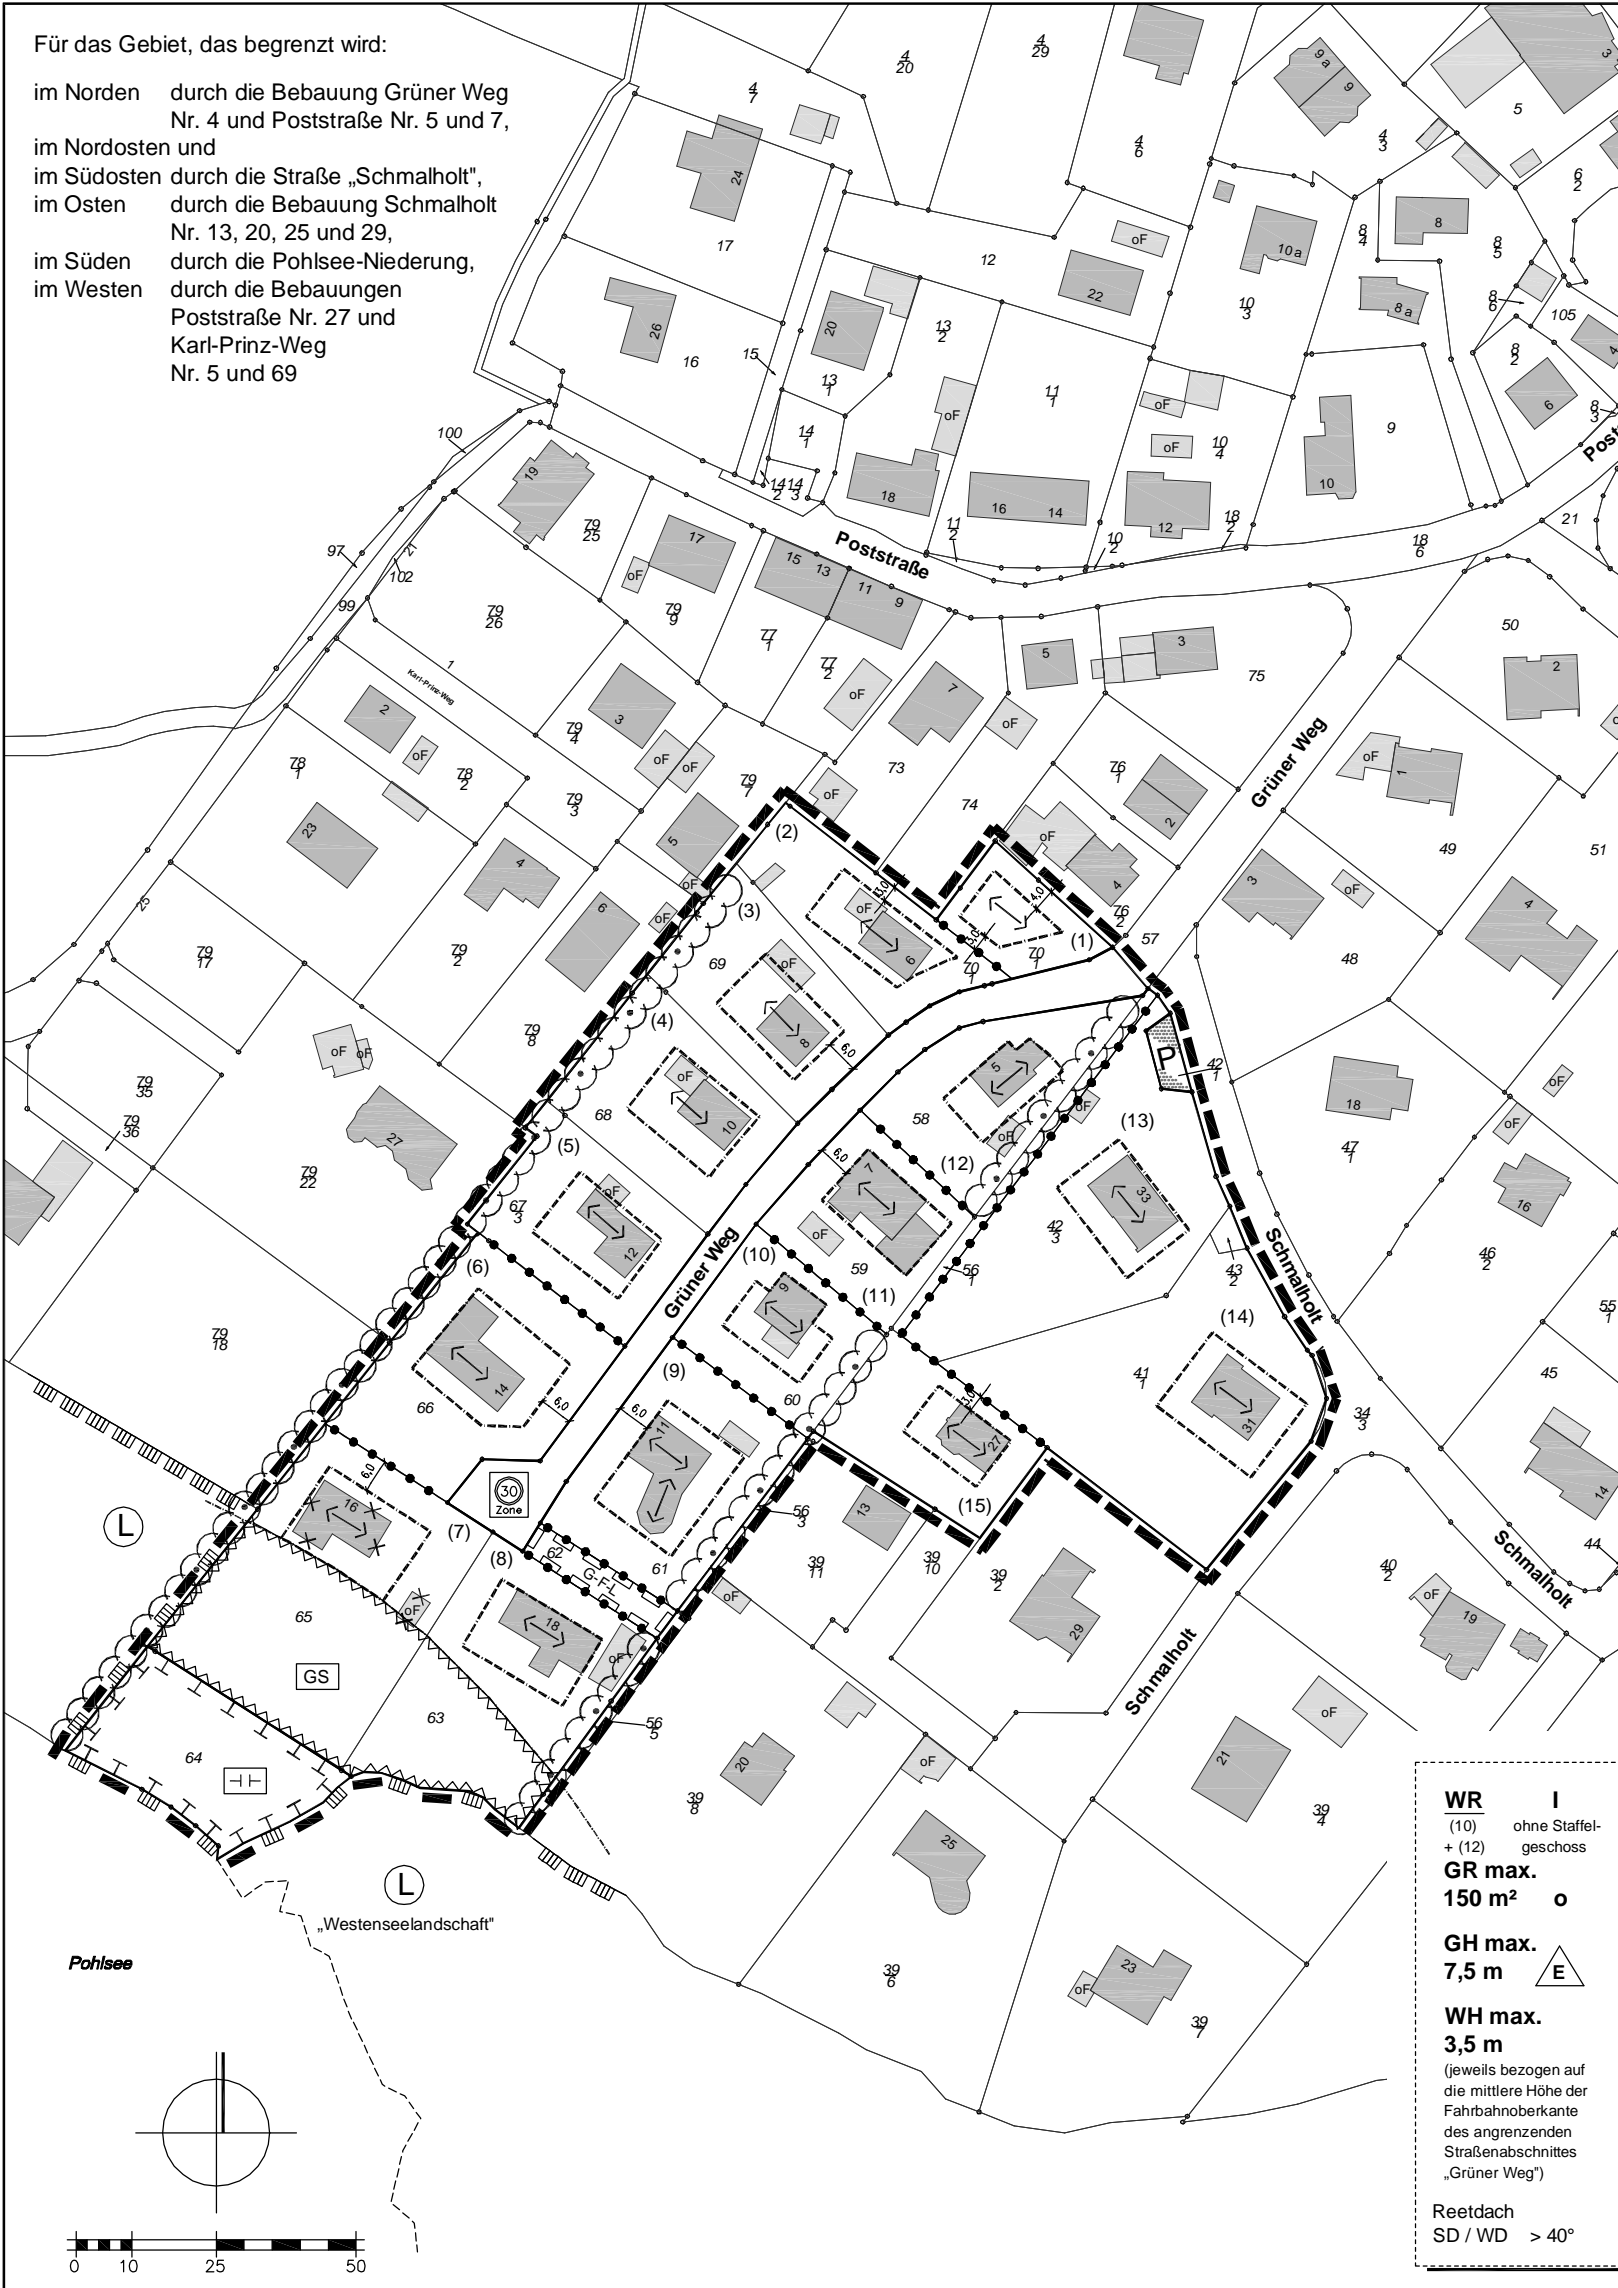

WR (1)	I ohne Staffelgeschoss	GR max. 75 m ²	GH max. 9,0 m	WH max. 4,0 m
WR (2) bis (5)	I ohne Staffelgeschoss	GR max. 150 m ²	GH max. 9,0 m	WH max. 4,5 m
Hartdach SD / WD 35° - 48°				

WR (6)	I ohne Staffelgeschoss	GR max. 200 m ²	GH max. 7,5 m	WH max. 3,5 m
WR (7)	I ohne Staffelgeschoss	GR max. 200 m ²	GH max. 7,5 m	WH max. 6,3 m
Hartdach SD / WD 35° - 50°				

WR (8)	I ohne Staffelgeschoss	GR max. 200 m ²	GH max. 7,5 m	WH max. 3,5 m
WR (9), (13), (14)	I ohne Staffelgeschoss	GR max. 200 m ²	GH max. 7,5 m	WH max. 3,5 m
Reetdach SD / WD > 40°				

WR (10)	I ohne Staffelgeschoss	GR max. 150 m ²	GH max. 7,5 m	WH max. 3,5 m
(jeweils bezogen auf die mittlere Höhe der Fahrbahnoberkante des angrenzenden Straßenabschnittes „Grüner Weg“)				
Reetdach SD / WD > 40°				

WR (11)	I ohne Staffelgeschoss	GR max. 210 m ²	GH max. 7,5 m	WH max. 3,5 m
(jeweils bezogen auf die mittlere Höhe der Fahrbahnoberkante des angrenzenden Straßenabschnittes „Grüner Weg“)				
Hartdach FD/SD/WD max. 45°				

WR (15)	I ohne Staffelgeschoss	GR max. 80 m ²	GH max. 9,0 m	WH max. 3,5 m
(jeweils bezogen auf die mittlere Höhe der Fahrbahnoberkante des angrenzenden privaten Wohnwegabschnittes)				
Hartdach SD / WD 30° - 45°				